
Генеральный план СНТ "Клейменово-3"

(Номер кадастрового квартала: 50:32:0030225)

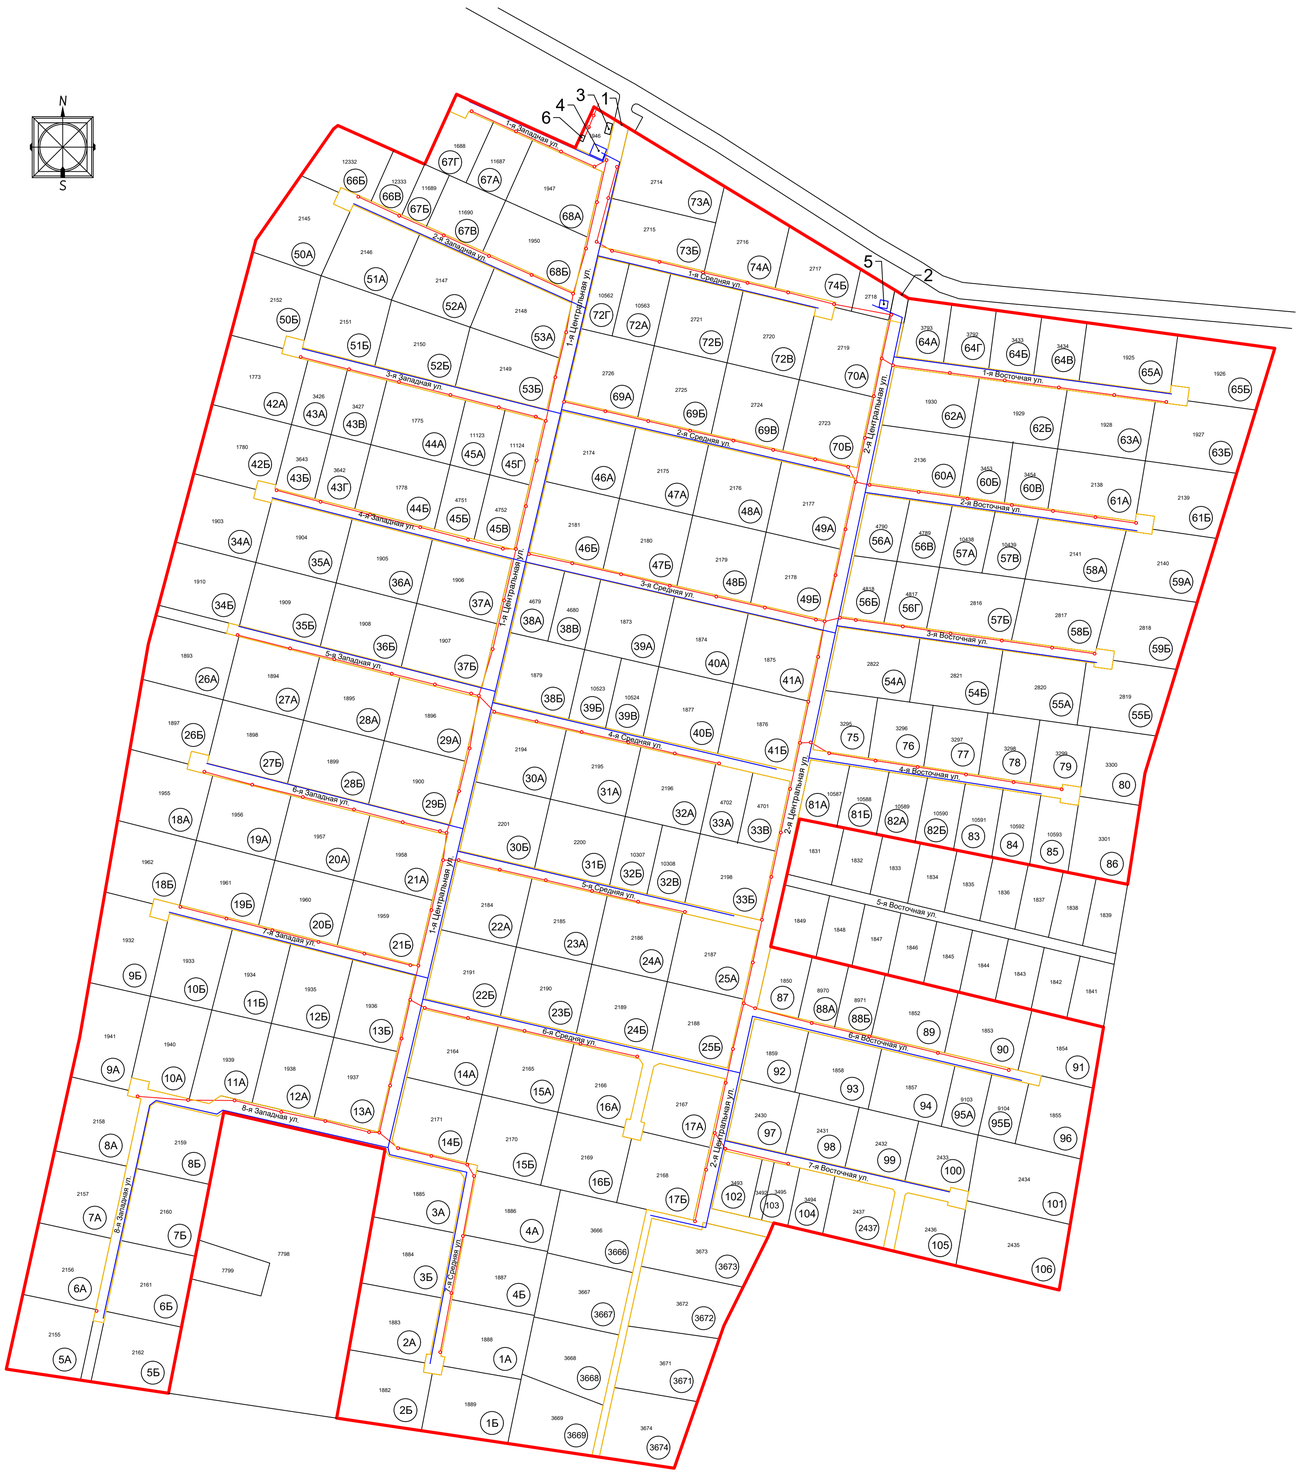

ЭКСПЛИКАЦИЯ	
№	Наименование объекта
1	КПП №1
2	КПП №2
3	Домик охраны
4	ВЗУ №1
5	ВЗУ №2
6	Трансформатор

УСЛОВНЫЕ ОБОЗНАЧЕНИЯ	
	Границы территории, в пределах которой располагается имущество общего пользования СНТ "Клейменово-3"
102	Кадастровые границы земельных участков с номерами
	Границы проездов
	ЛЭП
	Водопровод

Генеральный план СНТ "Клейменово-3"
утвержден Протоколом ОСЧ №1 от 20.04.2019,
учтены изменения, утвержденные
Протоколами ОСЧ №2 от 24.07.2021, №3 от 28.08.2021
(с учетом образования новых земельных участков за счет разделения
ранее существовавших)

Председатель товарищества _____ Сидоров В.И.

						СНТ "Клейменово-3"	
						Московская область, городской округ Серпухов, район д. Клейменово, «Клейменово-3», дом 1946	
Изм.	Колуч.	Лист	N док.	Подпись	Дата		
Разработал						Генеральный план	Стадия: П; Лист: 1; Листов: 1
Проверил							
						М 1:2000	2024 год